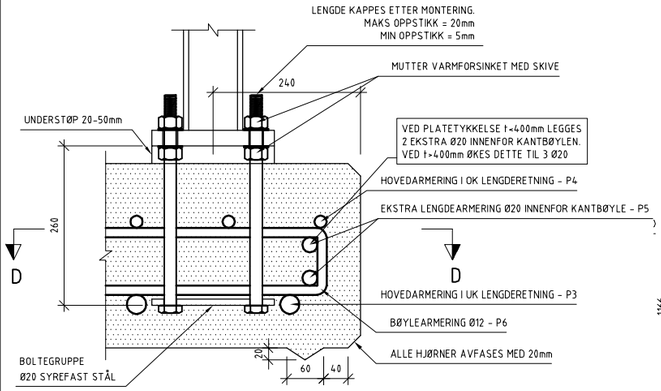

DETALJ NEDSTØPT BOLTEGRUPPE

1:10

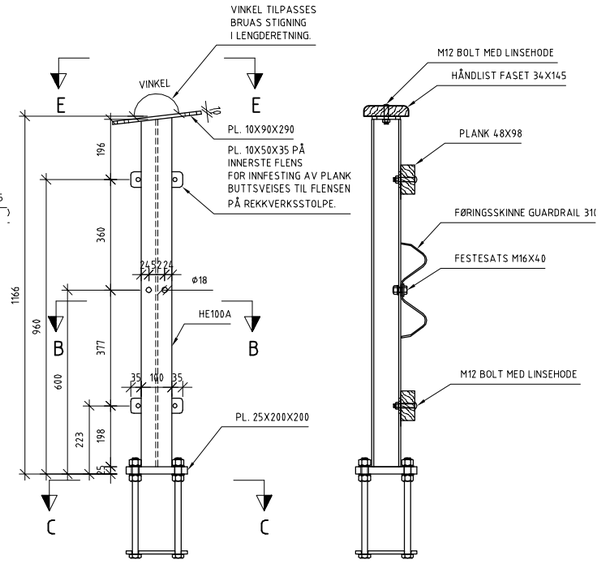

DETALJ REKKVERKSSTOLPE

1:20

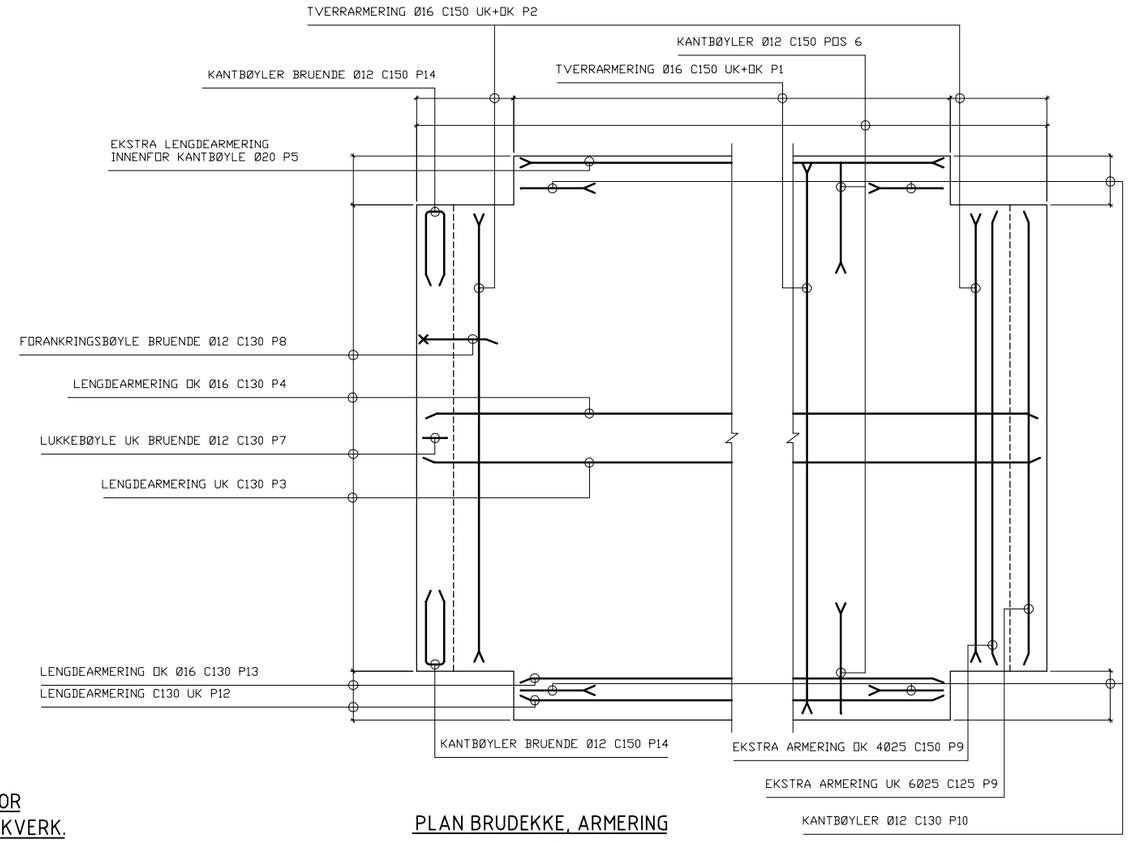

PLAN BRUDEKKE, ARMERING

1:50

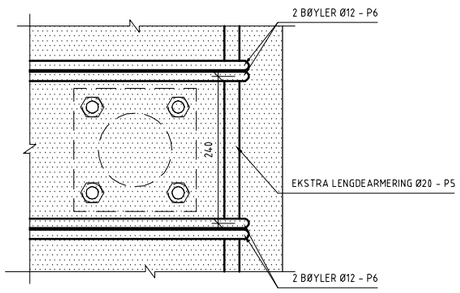

SNITT C-C ARMERINGSPLASSERING RUNDT BOLTEGRUPPE

1:10

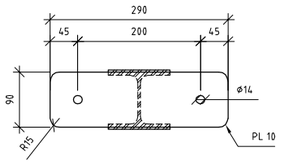

SNITT E-E FESTEPLATE HÅNDLIST

1:10

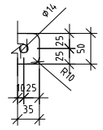

DETALJ PÅSVEISTE ØRER FOR FESTING AV PLANK TIL REKKVERK.

1:10

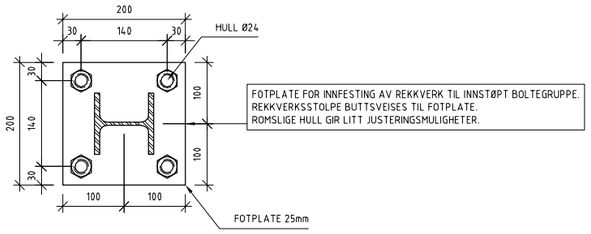

SNITT B-B FOTPLATE REKKVERKSSTOLPE

1:10

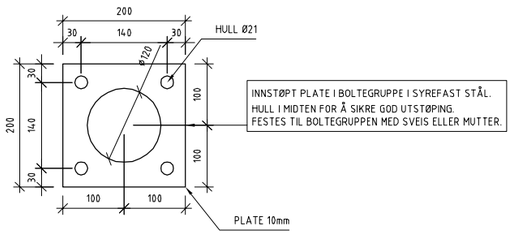

SNITT C-C NEDSTØPT PLATE I BOLTEGRUPPE

1:10

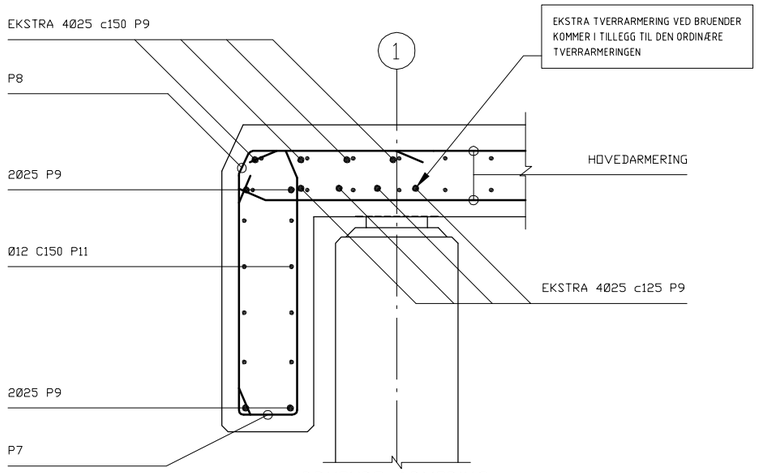

BRUENDE, ARMERING

1:20

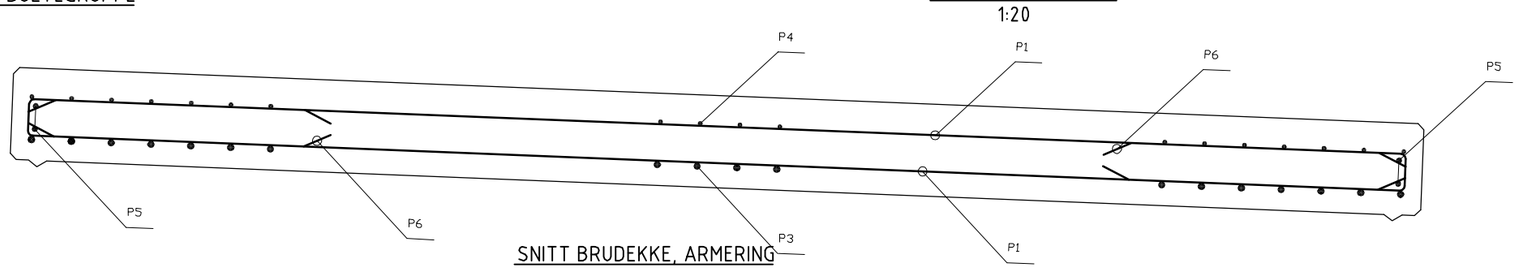

SNITT BRUDEKKE, ARMERING

1:20

ANMERKNINGER:

1. ALLE MÅL I mm
2. BETONG: B-35/MF-45
   - ALLE HJØRNER SKAL AVFASES MED 20 mm TREKANTLEKT.
3. ARMERING: B 500 NC.

OVERDEKNING:

- 40 mm TIL ø12 MONTERINGSJERN.
- 55 mm TIL KONSTRUKTIV ARMERING I UK BRUDEKKE.
- 85 mm TIL KONSTRUKTIV ARMERING I OK BRUDEKKE.
- TILLATT AVVIK: +/- 5 mm TIL MONTERINGSJERN.
  +/- 15 mm TIL KONSTRUKTIV ARMERING .

OMFARINGSLENGDER:

- Ø16: 800mm
- Ø32: 1600mm

HENVISNINGER:

K03-1 BRU TYPE 3, OVERSIKT

K10-1 LANDKAR, h=3,0m

Rev.	Endring	Tegn.	Kontr.	Ansv.	Dato
01	LOGO	NOENVA	NOVEAS	NOMABJ	31.11.2016
		TEN	RBA	ERO	14.12.07

Landbruksdirektoratet
Eamandoallodirektoráhtta

Målestokk: 1:50 1:20 1:10

Format: A3

SKOGKURS
Skogbrukets Kursinstitutt

Datafil:

Oppdragsleder: TEJ

LANDBRUKSVEGBRU TYPE 3 - BETONGPLATEBRU
DETALJER OG ARMERING

Oppdragsnr. 710091

SWECO
FÅBERGT. 155, 2615 LILLEHAMMER
TLF.: 61 05 39 30
E-POST: lillehammer@sweco.no

Tegningsnr. K03-2

Rev. 01